


**Sutartiniai žymėjimai**

	Projektuojami pramoniniu būdu izoliuoti šilumos tiekimo tinklai		Demontuojama
	Žemės sklypai		Vamzdynai atjungiami, fiziškai nedemontuojami
	AB " Lietuvos automobilių kelių direkcija" žemės sklypas		Skendžių aptarnavimo šulinys
	Šilumos tiekimo tinklų apsaugos zona		Nuoninimo šulinys

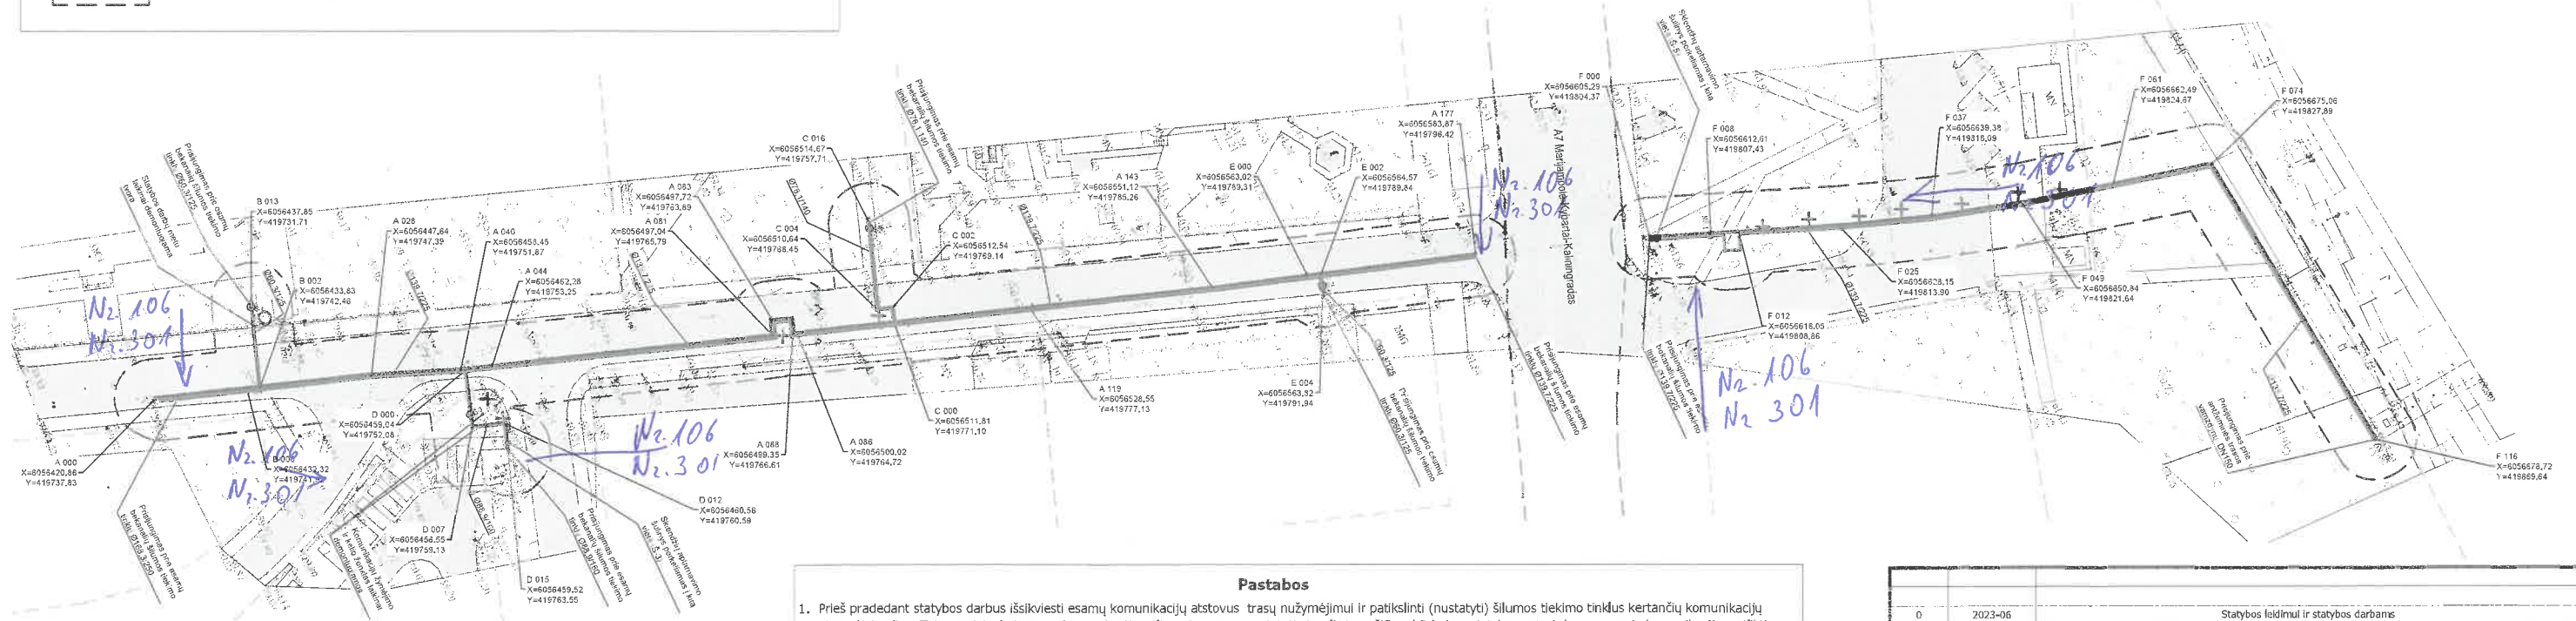

**Pastabos**

1. Prieš pradėdant statybos darbus išsikviesti esamų komunikacijų atstovus trasų nužymėjimui ir patikslinti (nustatyti) šilumos tiekimo tinklus kertančių komunikacijų vietas bei gylius. Tais atvejais, kai esamų komunikacijų gylių neįmanoma nustatyti vizualinės apžiūros būdu ir savininkas neturi duomenų apie komunikacijas, atlikti kontrolinius jų atkasimus.
2. Prieš statybos darbų pradžią gauti leidimą žemės kasimo darbams iš komunikacijos eksploatuojančių organizacijų jų apsaugos zonoje.
3. Žemės darbus vykdyti komunikacijų apsaugos zonoje galima tik dalyvaujant komunikacijos eksploatuojančių organizacijų atstovams. Užbaigus statybos darbus kitų tinklų apsaugos zonoje iš atitinkamų tų tinklų atstovų gauti pažymas.
4. Išlaikyti minimalius leidžiamus atstumus iki dujotekio, klojant naujas komunikacijas.
5. Šilumos tiekimo tinklų sankirtų su kitomis komunikacijomis vietose, po 2 m į abi puses, kasti rankiniu būdu.
6. Statybos metu užtikrinti priėjimus prie pastatų.
7. Išardomi/pažeisti statiniai, dangos, miesto infrastruktūros elementai, tvoros, esamos komunikacijos ir pan. baigus statybos darbus pilnai atstatoma rangovo sąskaita.
8. Šilumos tiekimo tinklų apsaugos zona 5,0 m į abi puses nuo šilumos tiekimo tinklų.
9. Pramoniniu būdu izoliuotų vamzdynų pakojimo matmenys pateikti SKIT-18-TDP-ŠT.B-03 brėžinyje.
10. Šilumos tiekimo tinklų sankirtose su elektros kabeliais, kabeliai dedami į apsauginius dėklus.
11. Tose vietose, kur šilumos tiekimo tinklai kerta elektros/ryšių kabelius, vykstant žemės kasimo darbus, elektros/ryšių kabeliams įrengti tvirtinimo mazgus.

0	2023-06	Statybos leidimui ir statybos darbus
Laida	Išleidimo data	Laidos statusas. Keitimo priežastis (jei taikoma)
Savinio projekto pavadinimas: <b>Šilumos tiekimo tinklų, nuo ŠK 1-92A iki taško "A" J. Basanavičiaus g. ir nuo ŠK 1-11 iki ŠK 1-11A, Kybartuose, rekonstravimo projektas</b>		
Kval. patv. dok. Nr.	SKIT projektai	
38001	SPV	Marius Račkauskas
36349	SPDV	Marius Račkauskas
Savinio numeris ir pavadinimas: Šilumos tiekimo tinklai		
Brėžinio pavadinimas: Šilumos tiekimo tinklų statybos ir demontavimo planas		Laida 0
Brėžinio žymė: SKIT-18-TDP-ŠT.B-01		Lapas 1
LT	Statytojas: UAB "Vilkaviškio šilumos tinklai"	Užkavos: UAB "Mavista"

